


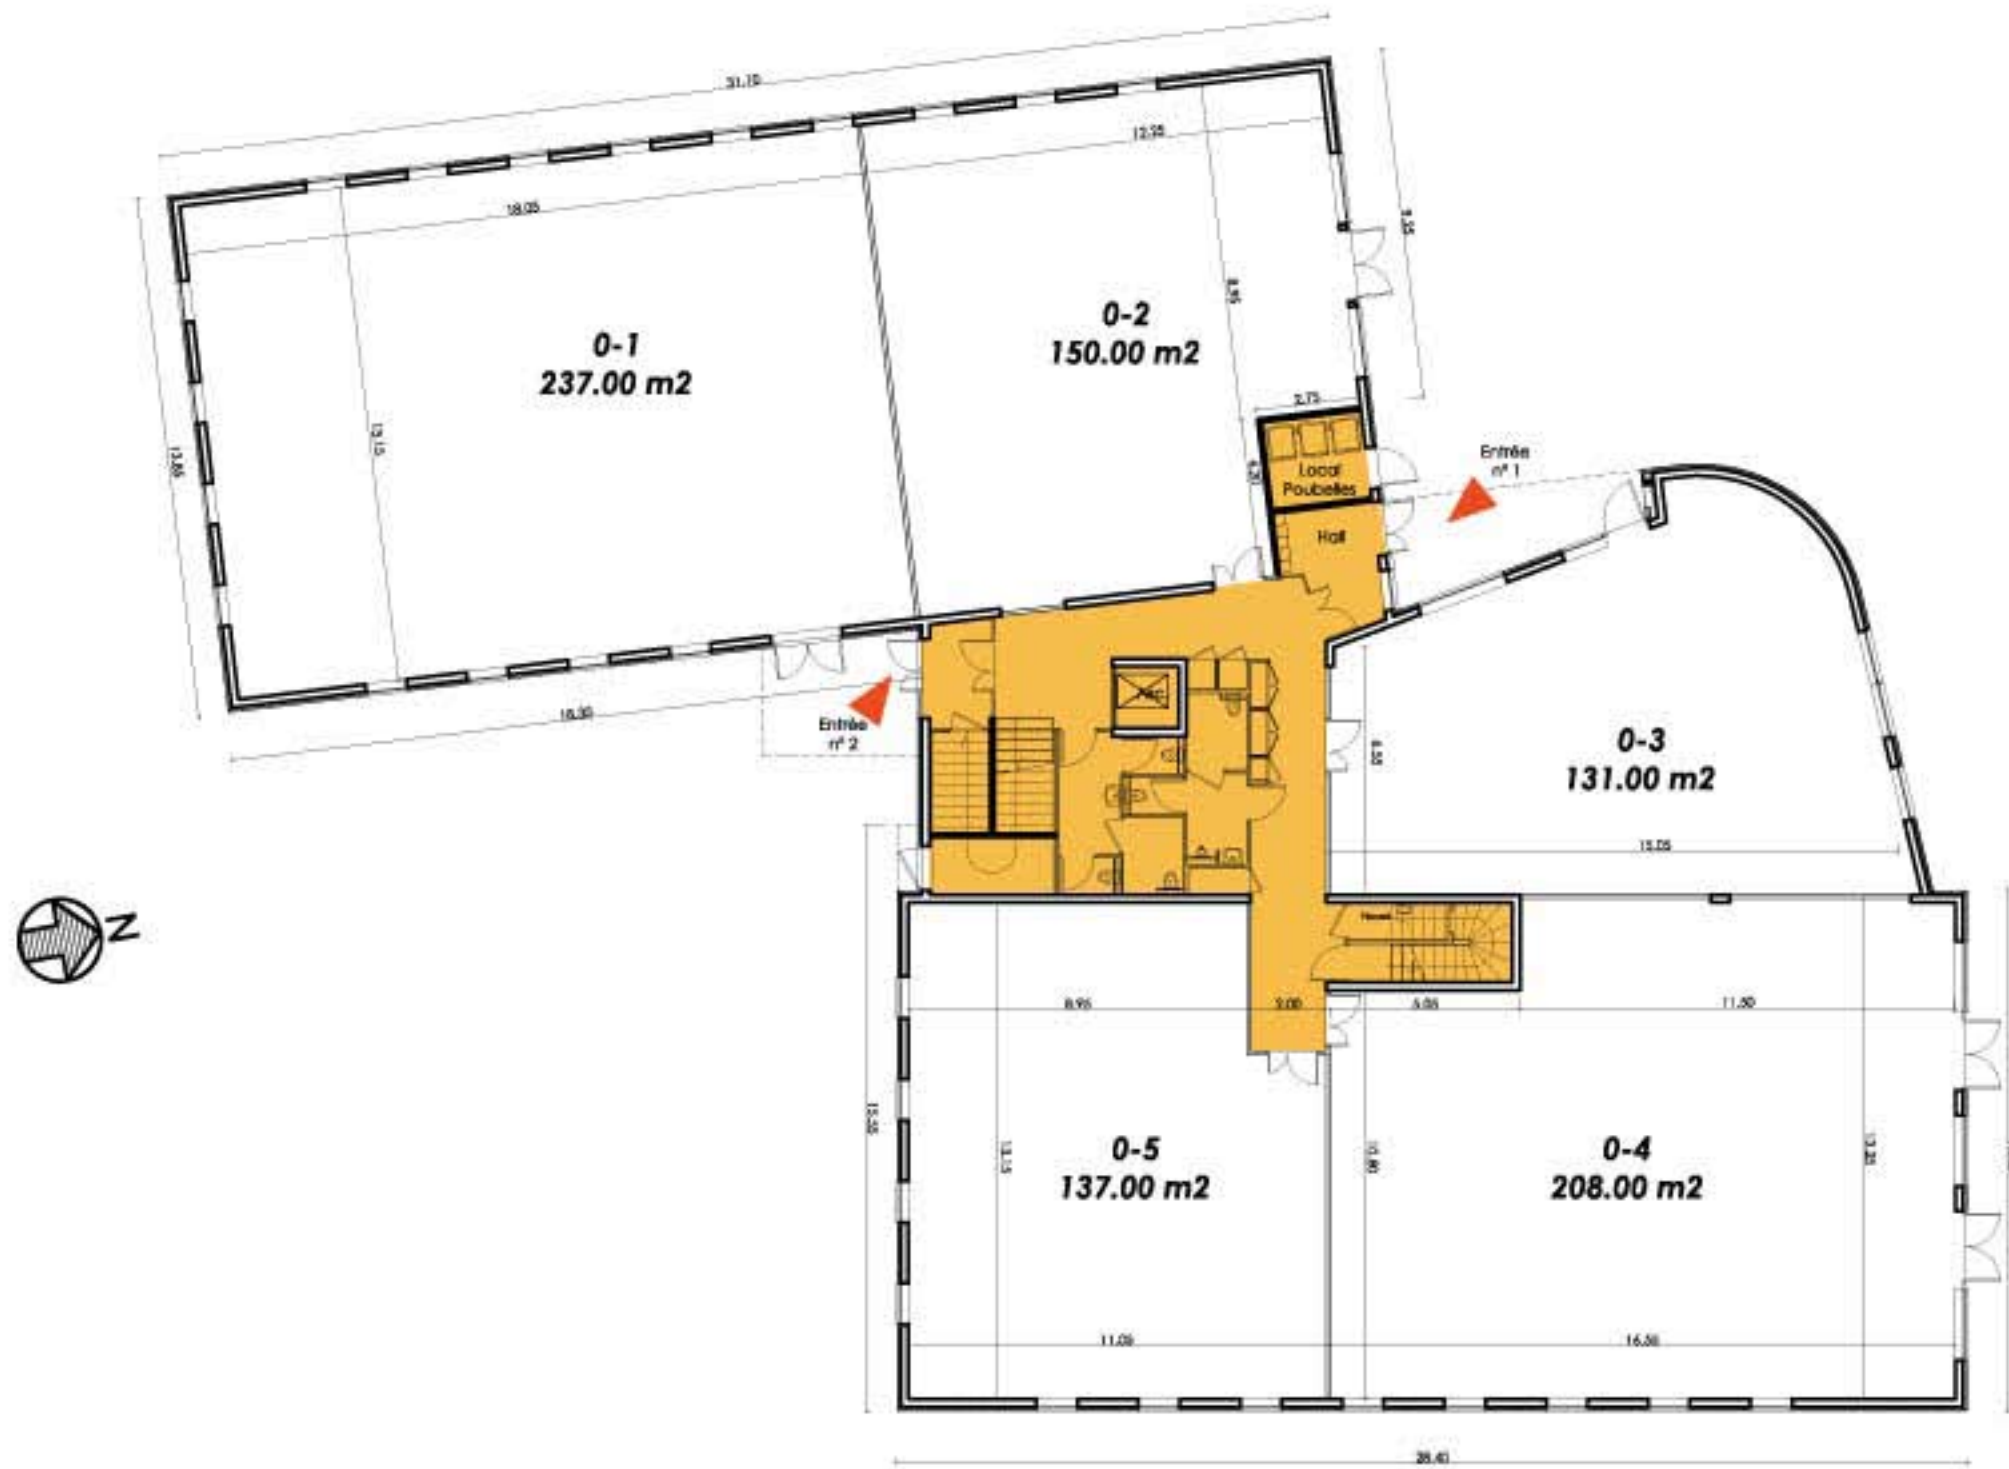

Rez-de-Chaussée

Plateau 0.1	237 m2 utiles
Plateau 0.2	150 m2 utiles
Plateau 0.3	131 m2 utiles
Plateau 0.4	208 m2 utiles
Plateau 0.5	137 m2 utiles



Le présent plan est établi sur la base du dossier de permis de construire et pourra subir des adaptations dimensionnelles, techniques et d'organisation, afin de répondre aux contraintes induites par les études détaillées d'exécution. Les poutres, poteaux, soffites, canalisations et faux-plafonds n'apparaissent pas systématiquement sur le présent plan.

IEL
Centre d'affaires Bergson Angers
Février 2009 - Indice A
Echelle 1/200